

**Утверждена**

Постановлением Администрации Гатчинского муниципального района  
(наименование документа об утверждении, включая наименования

Ленинградской области  
органов государственной власти или органов местного

самоуправления, принявших решение об утверждении схемы

или подписавших соглашение о перераспределении земельных участков)

от \_\_\_\_\_

№ \_\_\_\_\_


**Схема расположения земельного участка или земельных участков  
на кадастровом плане территории**

**Условный номер земельного участка**

**Площадь земельного участка 592 м<sup>2</sup>**

| Обозначение характерных точек<br>границ | Координаты, м |            |
|---|---------------|------------|
|   | X             | Y          |
| 1                                       | 2             | 3          |
| 1                                       | 385062.88     | 2202100.95 |
| 2                                       | 385062.59     | 2202104.63 |
| 3                                       | 385063.81     | 2202107.35 |
| 4                                       | 385063.39     | 2202113.57 |
| 5                                       | 385061.94     | 2202114.81 |
| 6                                       | 385053.09     | 2202114.13 |
| 7                                       | 385053.04     | 2202114.74 |
| 8                                       | 385050.15     | 2202114.52 |
| 9                                       | 385050.20     | 2202113.91 |
| 10                                      | 385032.93     | 2202112.58 |
| 11                                      | 385032.88     | 2202113.21 |
| 12                                      | 385029.90     | 2202112.98 |
| 13                                      | 385029.90     | 2202112.34 |
| 14                                      | 385021.04     | 2202111.66 |
| 15                                      | 385019.98     | 2202110.33 |
| 16                                      | 385020.36     | 2202104.39 |
| 17                                      | 385021.83     | 2202103.83 |
| 18                                      | 385022.31     | 2202097.75 |
| 1                                       | 385062.88     | 2202100.95 |

Схема расположения  
земельного участка  
или земельных участков  
на кадастровом плане территории

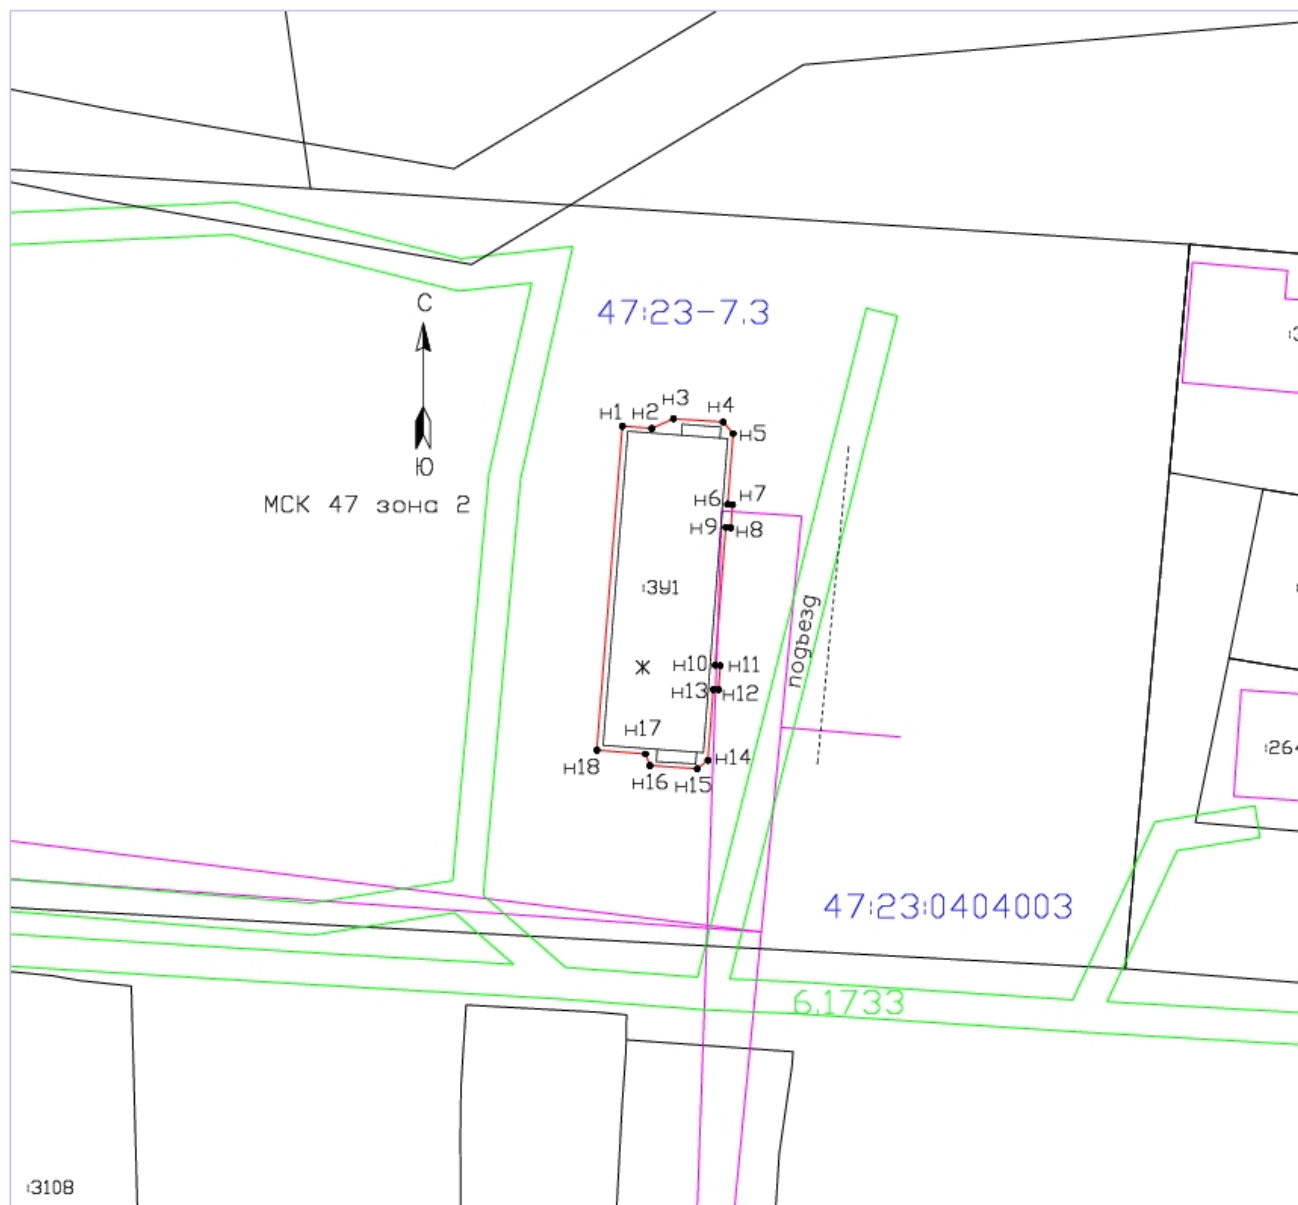

Масштаб 1 : 1000

*Условные обозначения:*

- - существующая часть границы, имеющиеся в ГКН сведения о которой достаточны для определения ее местоположения;
- - вновь образованная часть границы, сведения о которой достаточны для определения ее местоположения;
- - граница кадастрового квартала;
- 47:23:1104001 - номер кадастрового квартала;
- 60 - обозначение земельного участка в кадастровом квартале;
- :3У1 - обозначение образуемого земельного участка;
- 47:23-7.2 - реестровый номер территориальной зоны.