


Утверждена
постановлением
Администрации муниципального образования Гатчинский муниципальный район
Ленинградской области
(наименование документа об утверждении, включая наименования
органов государственной власти или органов местного самоуправления,
принявших решение об утверждении схемы или подписавших соглашение
о перераспределении земельных участков)
от _____ № _____

**Схема расположения земельного участка или земельных участков на кадастровом
плане территории**

Условный номер земельного участка <u>47:23:0405001:3У1</u>		
Кадастровый квартал: <u>47:23:0405001</u>		
Система координат: <u>МСК-47, зона 2</u>		
Площадь земельного участка <u>370 м²</u>		
Обозначение характерных точек границ	Координаты, м	
	X	Y
1	2	3
1	383 828,54	2 203 185,95
2	383 818,29	2 203 193,42
3	383 835,47	2 203 217,00
4	383 845,72	2 203 209,54
5	383 828,54	2 203 185,95
1	383 828,54	2 203 185,95

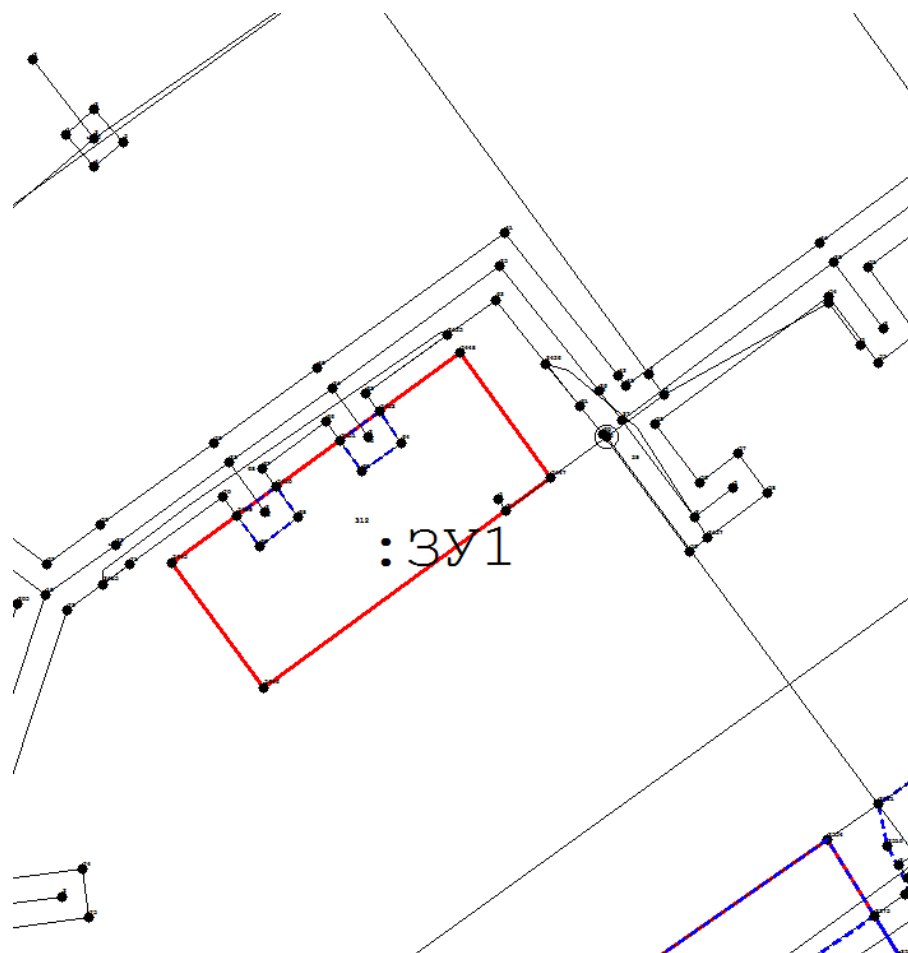



Условные обозначения:

- Характерная точка границы земельного участка и её обозначение
- Существующая часть границы земельного участка
- Вновь образуемая граница земельного участка
- : 12 Земельные участки, включенные в ГКН
- :3У1 Кадастровый номер образуемого земельного участка
- 47:23:0405001 Кадастровый номер кадастрового квартала

Часть участка занята зоной с особыми условиями использования территории в связи с размещением газораспределительных сетей "газопровод наружный п.Суйда, к жилым домам" площадью – 25 кв.м.

- Участок попадает в зону санитарной охраны источников водоснабжения 3 пояса, площадью – 370 кв.м.

- Участок попадает в защитную зону объекта культурного наследия «Усадьбы Суйда», площадью – 370 кв.м.

Масштаб 1:1000