


Утверждена  
постановлением  
Администрации муниципального образования Гатчинский муниципальный район  
Ленинградской области  
(наименование документа об утверждении, включая наименования  
органов государственной власти или органов местного самоуправления,  
принявших решение об утверждении схемы или подписавших соглашение  
о перераспределении земельных участков)  
от \_\_\_\_\_ № \_\_\_\_\_

**Схема расположения земельного участка или земельных участков на кадастровом  
плане территории**

Условный номер земельного участка <u>47:23:0405001:3У1</u>		
Кадастровый квартал: <u>47:23:0405001</u>		
Система координат: МСК-47, зона 2		
Площадь земельного участка <u>614 м<sup>2</sup></u>		
Обозначение характерных точек границ	Координаты, м	
	X	Y
1	2	3
1	383 730,88	2 203 177,50
2	383 742,97	2 203 169,10
3	383 766,77	2 203 203,33
4	383 754,68	2 203 211,73
1	383 730,88	2 203 177,50

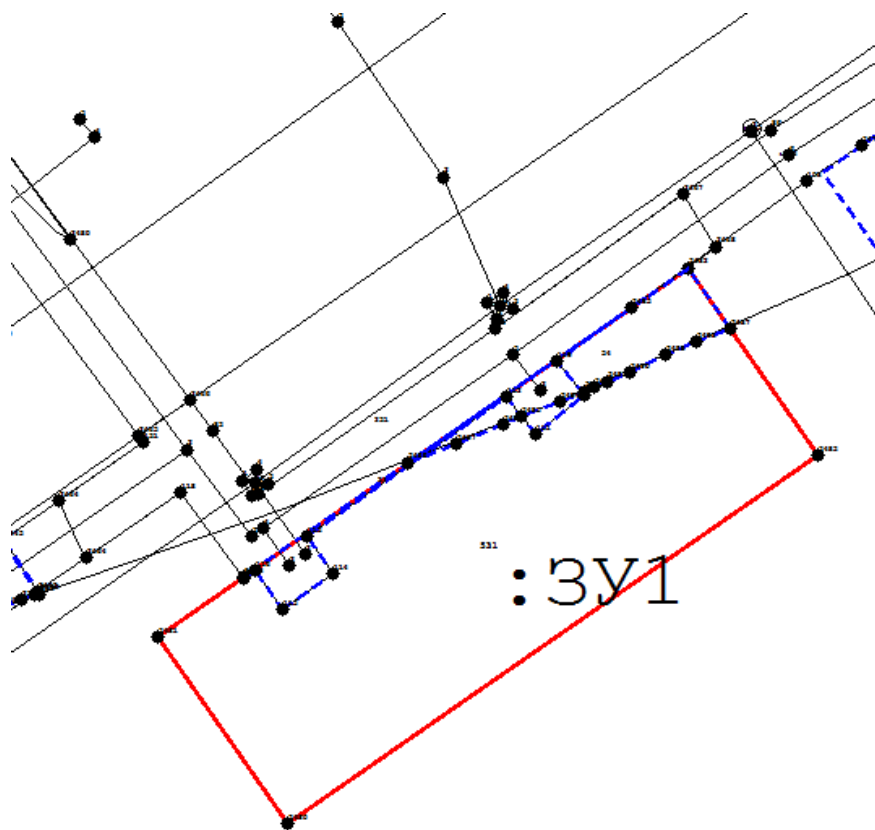

**Условные обозначения:**

- Характерная точка границы земельного участка и её обозначение
- Существующая часть границы земельного участка
- Вновь образуемая граница земельного участка
- : 12 Земельные участки, включенные в ГКН
- :3У1 Кадастровый номер образуемого земельного участка
- 47:23:0405001 Кадастровый номер кадастрового квартала

- часть участка занята зоной с особыми условиями использования территории в связи с размещением газораспределительных сетей "газопровод наружный п.Суйда, к жилым домам" площадью – 28 кв.м.

- часть участка занята зоной санитарной охраны источников водоснабжения 3 пояса, площадью – 54 кв.м.

- участок попадает в защитную зону объекта культурного наследия «Усадьбы Суйда», площадью – 614 кв.м.

**Масштаб 1:1000**