


Утверждена
постановлением
Администрации муниципального образования Гатчинский муниципальный район
Ленинградской области
(наименование документа об утверждении, включая наименования
органов государственной власти или органов местного самоуправления,
принявших решение об утверждении схемы или подписавших соглашение
о перераспределении земельных участков)
от _____ № _____

**Схема расположения земельного участка или земельных участков на кадастровом
плане территории**

Условный номер земельного участка <u>47:23:0405001:3У1</u>		
Кадастровый квартал: <u>47:23:0405001</u>		
Система координат: <u>МСК-47, зона 2</u>		
Площадь земельного участка <u>994 м²</u>		
Обозначение характерных точек границ	Координаты, м	
	X	Y
1	2	3
1	383 852,91	2 203 152,15
2	383 863,20	2 203 144,56
3	383 864,35	2 203 144,10
4	383 904,10	2 203 196,62
5	383 892,14	2 203 205,68
6	383 852,14	2 203 152,84
1	383 852,91	2 203 152,15

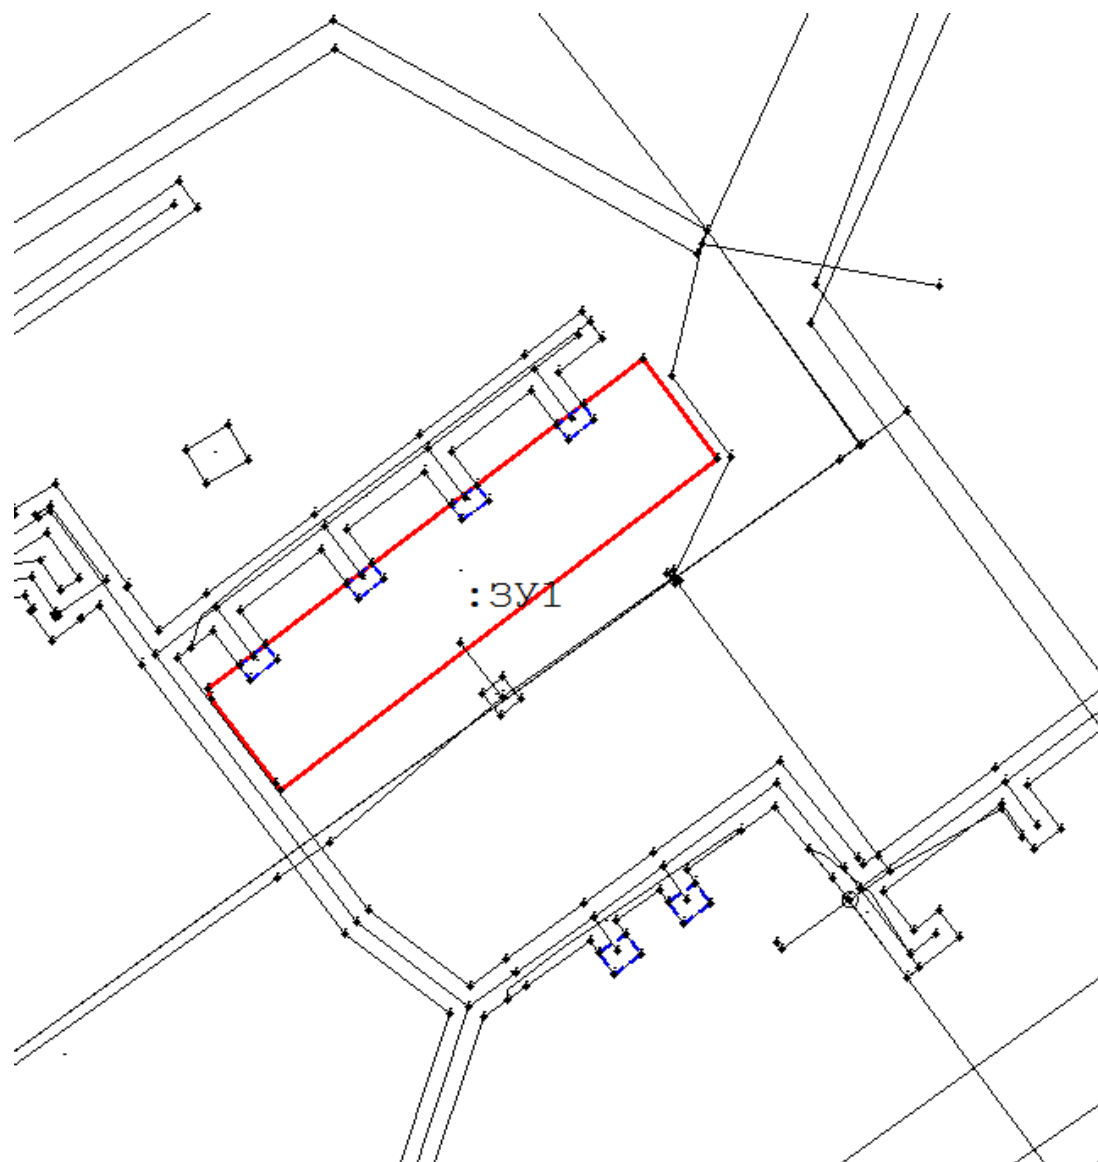

Условные обозначения:

- Характерная точка границы земельного участка и её обозначение
- Существующая часть границы земельного участка
- Вновь образуемая граница земельного участка
- : 12 Земельные участки, включенные в ГКН
- :3У1 Кадастровый номер образуемого земельного участка
- 47:23:0405001 Кадастровый номер кадастрового квартала

- Часть участка занята зоной с особыми условиями использования территории в связи с размещением газораспределительных сетей "газопровод наружный п.Суйда, к жилым домам" площадью – 37 кв.м.

- Участок попадает в зону санитарной охраны источников водоснабжения 3 пояса, площадью – 994кв.м.

- Участок попадает в защитную зону объекта культурного наследия «Усадьбы Суйда», площадью – 994 кв.м.

Масштаб 1:1000