


Утверждена
постановлением
Администрации муниципального образования Гатчинский муниципальный район
Ленинградской области
(наименование документа об утверждении, включая наименования
органов государственной власти или органов местного самоуправления,
принявших решение об утверждении схемы или подписавших соглашение
о перераспределении земельных участков)
от _____ № _____

**Схема расположения земельного участка или земельных участков на кадастровом
плане территории**

Условный номер земельного участка <u>47:23:0407002:3У1</u>		
Кадастровый квартал: <u>47:23:0407002</u>		
Система координат: <u>МСК-47, зона 2</u>		
Площадь земельного участка <u>336 м²</u>		
Обозначение характерных точек границ	Координаты, м	
	X	Y
1	2	3
1	379 076,47	2 203 512,59
2	379 071,94	2 203 493,66
3	379 088,73	2 203 489,64
4	379 093,25	2 203 508,58

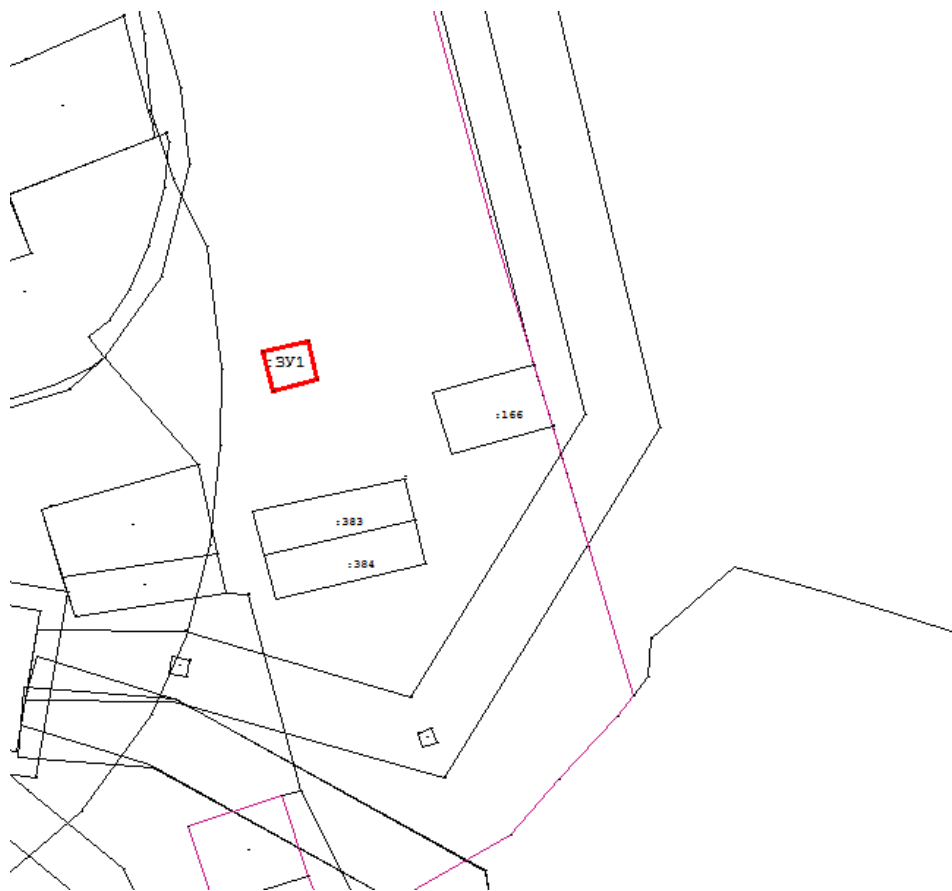

Условные обозначения:

- Характерная точка границы земельного участка и её обозначение
- Существующая часть границы земельного участка
- Вновь образуемая граница земельного участка
- : 12 Земельные участки, включенные в ГКН
- :3У1 Кадастровый номер образуемого земельного участка
- 47:23:0407002 Кадастровый номер кадастрового квартала

- участок попадает в зону затопления в отношении территорий, прилегающих к Кобринскому водохранилищу на реке Кобринке в границах п. Кобринское Ленинградской области, затапливаемых при уровнях воды, соответствующих форсированному подпорному уровню воды Кобринского водохранилища на реке Кобринке, и территорий, прилегающих к реке Кобринке в нижнем бьефе Кобринского гидроузла, затапливаемых при пропуске гидроузлом паводков однопроцентной обеспеченности, площадью – 336 кв.м.

- участок попадает в зону санитарной охраны источников водоснабжения 3 пояса, площадью – 336 кв.м.

Масштаб 1:1000