


Утверждена  
постановлением  
 Администрации муниципального образования Гатчинский муниципальный район  
Ленинградской области  
 (наименование документа об утверждении, включая наименования  
 органов государственной власти или органов местного самоуправления,  
 принявших решение об утверждении схемы или подписавших соглашение  
 о перераспределении земельных участков)  
 от \_\_\_\_\_ № \_\_\_\_\_

**Схема расположения земельного участка или земельных участков на кадастровом  
 плане территории**

Условный номер земельного участка <u>47:23:0407002:3У1</u>		
Кадастровый квартал: <u>47:23:0407002</u>		
Система координат: МСК-47, зона 2		
Площадь земельного участка <u>543 м<sup>2</sup></u>		
Обозначение характерных точек границ	Координаты, м	
	X	Y
1	2	3
1	379 222,65	2 203 177,89
2	379 208,45	2 203 141,25
3	379 221,58	2 203 136,16
4	379 224,58	2 203 143,85
5	379 223,64	2 203 144,19
6	379 225,44	2 203 148,85
7	379 226,38	2 203 148,51
8	379 231,05	2 203 160,63
9	379 230,12	2 203 160,99
10	379 231,92	2 203 165,66
11	379 232,85	2 203 165,30
12	379 235,78	2 203 172,80
1	379 222,65	2 203 177,89

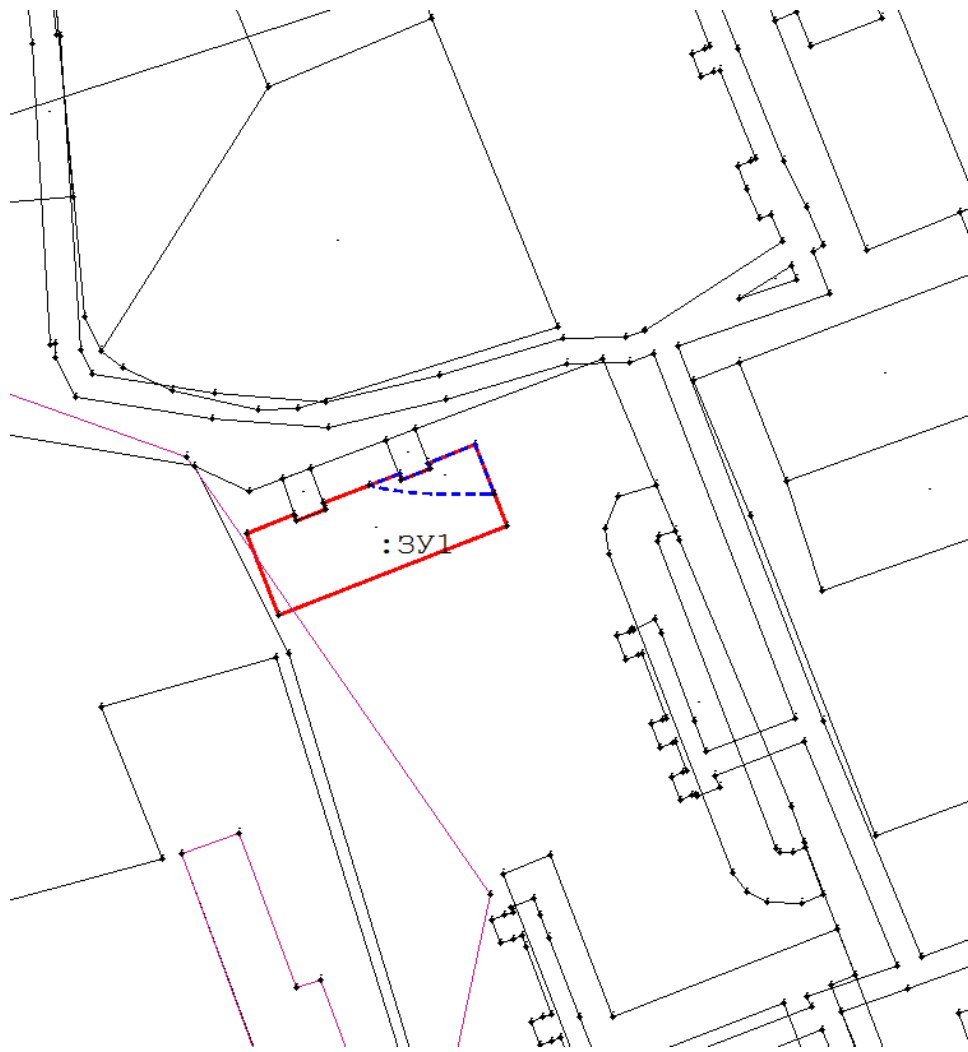

**Условные обозначения:**

- Характерная точка границы земельного участка и её обозначение
- Существующая часть границы земельного участка
- Вновь образуемая граница земельного участка
- : 12 Земельные участки, включенные в ГКН
- :3У1 Кадастровый номер образуемого земельного участка
- 47:23:0407002 Кадастровый номер кадастрового квартала

- участок попадает в зону подтопления в отношении территорий п. Кобринское Ленинградской области, прилегающих к зоне затопления, повышение уровня грунтовых вод которых обуславливается подпором грунтовых вод уровнями, соответствующими форсированному подпорному уровню воды Кобринского водохранилища на реке Кобринка и уровнями реки Кобринка в нижнем бьефе Кобринского гидроузла, площадью – 543 кв.м.

- участок попадает в зону санитарной охраны источников водоснабжения 3 пояса, площадью – 543 кв.м.

- часть участка попадает в зону санитарной охраны источников водоснабжения 2 пояса, площадью – 81 кв.м.

**Масштаб 1:1000**