


Утверждена
постановлением
Администрации муниципального образования Гатчинский муниципальный район
Ленинградской области
(наименование документа об утверждении, включая наименования
органов государственной власти или органов местного самоуправления,
принявших решение об утверждении схемы или подписавших соглашение
о перераспределении земельных участков)
от _____ № _____

**Схема расположения земельного участка или земельных участков на кадастровом
плане территории**

Условный номер земельного участка <u>47:23:0407002:3У1</u>		
Кадастровый квартал: <u>47:23:0407002</u>		
Система координат: <u>МСК-47, зона 2</u>		
Площадь земельного участка <u>122 м²</u>		
Обозначение характерных точек границ	Координаты, м	
	X	Y
1	2	3
1	378 917,56	2 203 202,29
2	378 926,10	2 203 206,70
3	378 919,86	2 203 218,02
4	378 911,63	2 203 213,69
5	378 912,11	2 203 212,81
6	378 916,94	2 203 203,31
1	378 917,56	2 203 202,29

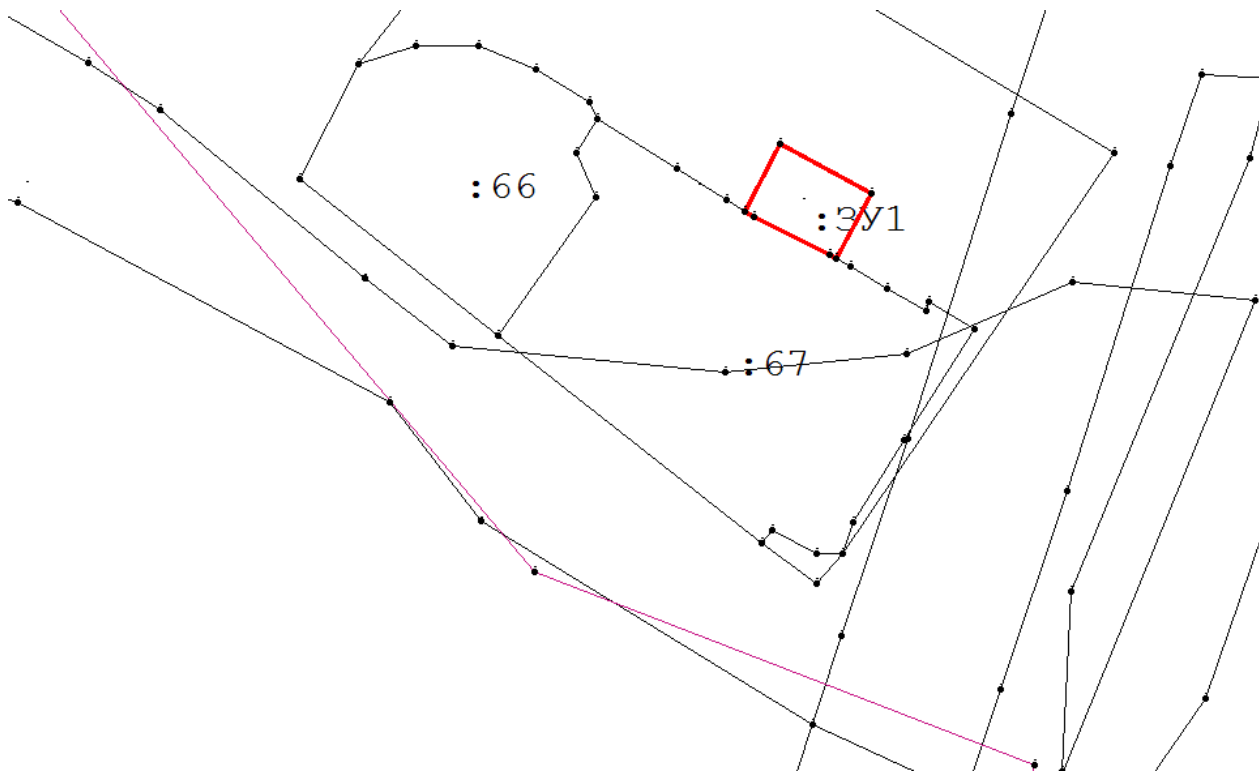

Условные обозначения:

○	Характерная точка границы земельного участка и её обозначение
—	Существующая часть границы земельного участка
—	Вновь образуемая граница земельного участка
: 12	Земельные участки, включенные в ГКН
:3У1	Кадастровый номер образуемого земельного участка
47:23:0407002	Кадастровый номер кадастрового квартала

- участок попадает в зону подтопления в отношении территорий п. Кобринское Ленинградской области, прилегающих к зоне затопления, повышение уровня грунтовых вод которых обуславливается подпором грунтовых вод уровнями, соответствующими форсированному подпорному уровню воды Кобринского водохранилища на реке Кобринка и уровнями реки Кобринка в нижнем бьефе Кобринского гидроузла, площадью – 122 кв.м.

- участок попадает в зону санитарной охраны источников водоснабжения 3 пояса, площадью – 2207 кв.м.

- участок попадает в водоохранную зону, площадью – 122 кв.м.

Масштаб 1:1000