


Утверждена
постановлением
 Администрации муниципального образования Гатчинский муниципальный район
Ленинградской области
 (наименование документа об утверждении, включая наименования
 органов государственной власти или органов местного самоуправления,
 принявших решение об утверждении схемы или подписавших соглашение
 о перераспределении земельных участков)
 от _____ № _____

**Схема расположения земельного участка или земельных участков на кадастровом
 плане территории**

Условный номер земельного участка <u>47:23:0435002:3У1</u>		
Кадастровый квартал: <u>47:23:0435002</u>		
Система координат: МСК-47, зона 2		
Площадь земельного участка <u>504 м²</u>		
Обозначение характерных точек границ	Координаты, м	
	X	Y
1	2	3
1	379 228,46	2 203 040,91
2	379 239,94	2 203 013,49
3	379 255,57	2 203 020,04
4	379 244,09	2 203 047,45
1	379 228,46	2 203 040,91

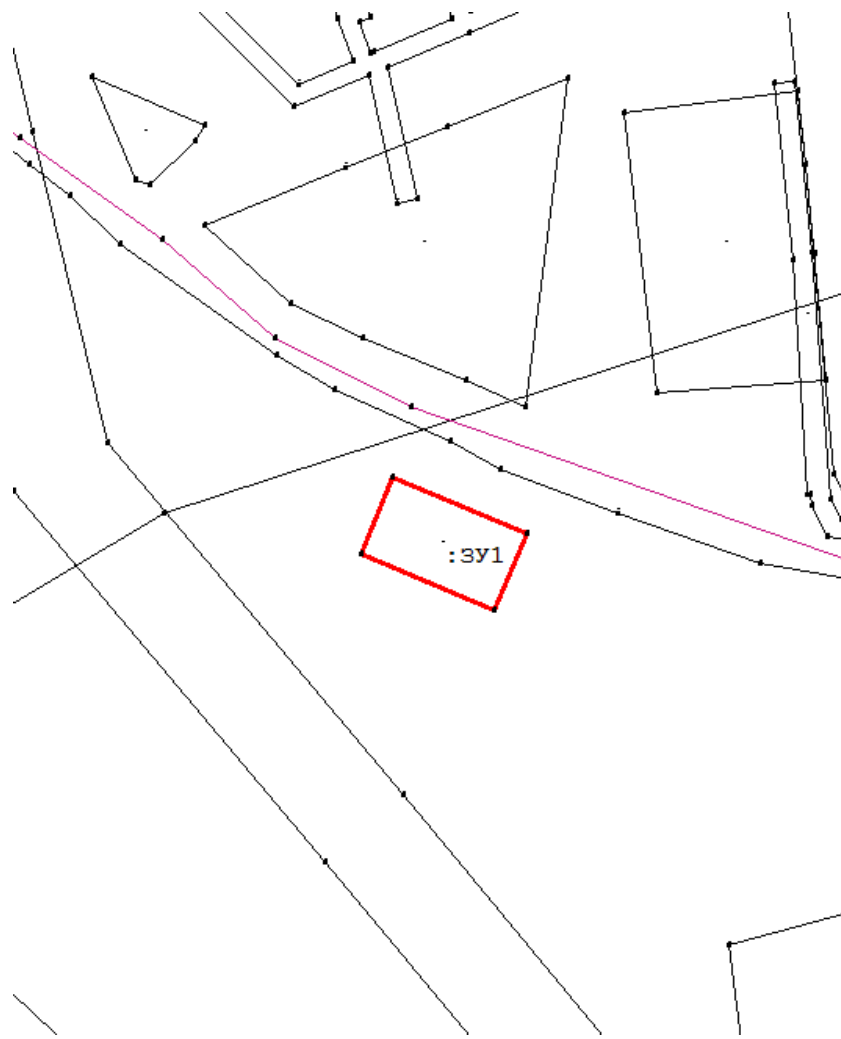

Условные обозначения:

- Характерная точка границы земельного участка и её обозначение
- Существующая часть границы земельного участка
- Вновь образуемая граница земельного участка
- : 12 Земельные участки, включенные в ГКН
- :ЗУ1 Кадастровый номер образуемого земельного участка
- 47:23:0435002 Кадастровый номер кадастрового квартала

- участок попадает в зону подтопления в отношении территорий п. Кобринское Ленинградской области, прилегающих к зоне затопления, повышение уровня грунтовых вод которых обуславливается подпором грунтовых вод уровнями, соответствующими форсированному подпорному уровню воды Кобринского водохранилища на реке Кобринка и уровнями реки Кобринка в нижнем бьефе Кобринского гидроузла, площадью – 504 кв.м.
- участок попадает в зону санитарной охраны источников водоснабжения 3 пояса, площадью – 504 кв.м.

Масштаб 1:1000