

Утверждена

Постановлением Администрации Гатчинского муниципального района
(наименование документа об утверждении, включая наименования

Ленинградской области
органов государственной власти или органов местного

самоуправления, принявших решение об утверждении схемы

или подписавших соглашение о перераспределении земельных участков)

от _____ № _____

**Схема расположения земельного участка или земельных участков
на кадастровом плане территории**

Условный номер земельного участка


(указывается в случае, если предусматривается образование двух и более земельных участков)

Площадь земельного участка 399 м²

(указывается проектная площадь образуемого земельного участка, вычисленная с использованием технологических и программных средств, в том числе размещенных на официальном сайте федерального органа исполнительной власти, уполномоченного Правительством Российской Федерации на осуществление государственного кадастрового учета, государственной регистрации прав, ведение Единого государственного реестра недвижимости и предоставление сведений, содержащихся в Едином государственном реестре недвижимости, в информационно-телекоммуникационной сети "Интернет" (далее - официальный сайт), с округлением до 1 квадратного метра. Указанное значение площади земельного участка может быть уточнено при проведении кадастровых работ не более чем на десять процентов)

Обозначение характерных точек границ	Координаты, м	
	(указываются в случае подготовки схемы расположения земельного участка с использованием технологических и программных средств, в том числе размещенных на официальном сайте. Значения координат, полученные с использованием указанных технологических и программных средств, указываются с округлением до 0,01 метра)	
	X	Y
1	2	3
1	379626.24	2203053.00
2	379631.54	2203066.57
3	379606.16	2203076.39
4	379600.82	2203062.64
1	379626.24	2203053.00

Схема расположения
земельного участка
или земельных участков
на кадастровом плане территории

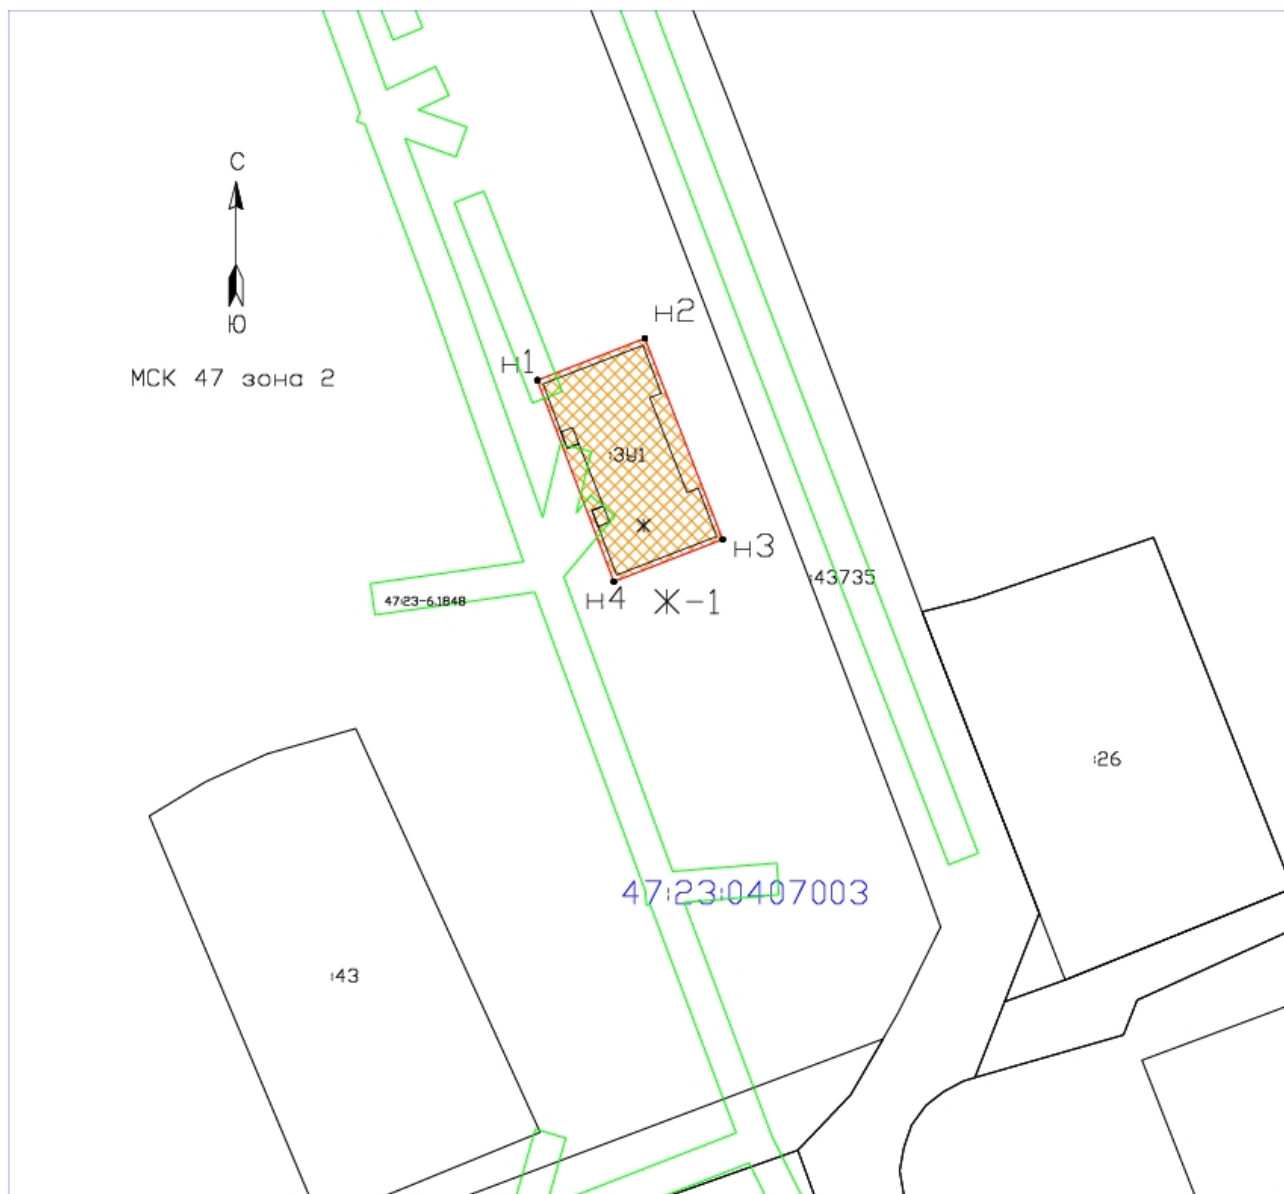

Масштаб 1 : 1000

Условные обозначения:

- - существующая часть границы, имеющиеся в ГКН сведения о которой достаточны для определения ее местоположения;
- - вновь образованная часть границы, сведения о которой достаточны для определения ее местоположения;
- - граница кадастрового квартала;
- 47:23:1104001 - номер кадастрового квартала;
- 43 - обозначение земельного участка в кадастровом квартале;
- :ЗУ1 - обозначение образуемого земельного участка;
- ▨ - зона санитарных разрывов от инженерных коммуникаций 399 кв.м.