




- Экспликация:
1. Детская площадка
  2. Спортивная площадка
  3. Зона отдыха
  4. Мангальная зона
  5. Экопарковка

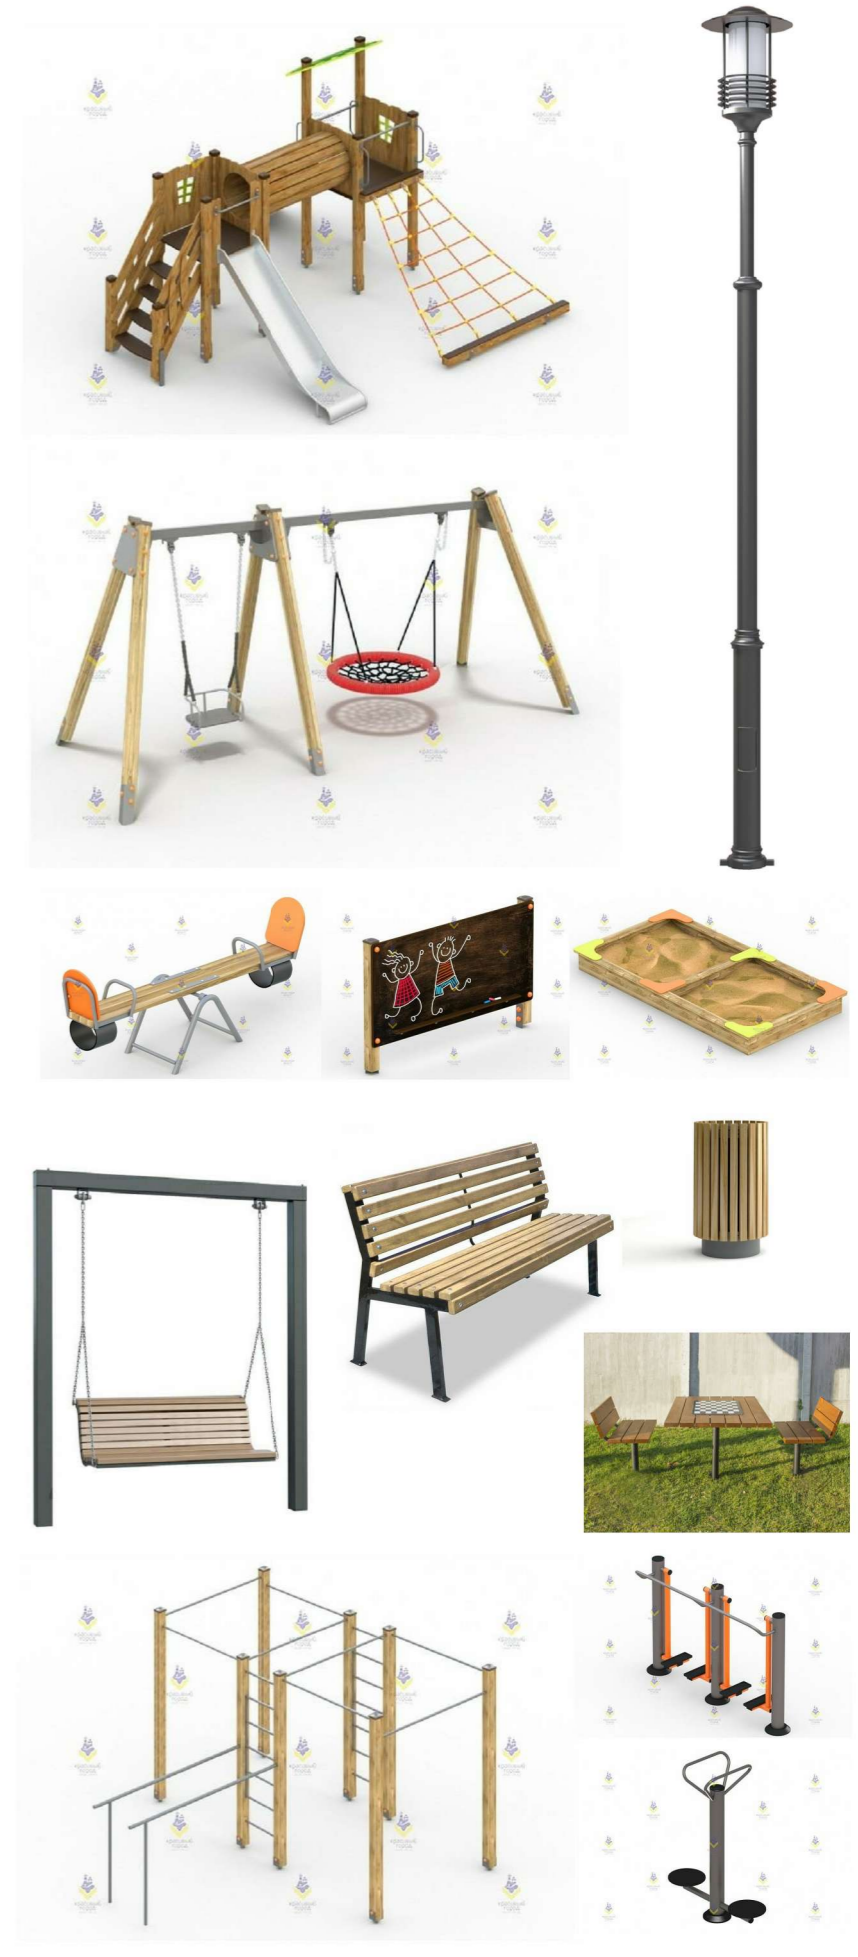

Разработал	Плотников Е.Е.		

Эскиз планировки участка. 1 : 500

Лист	Листов
001	
Благоустройство территории в п. Кобринское	