



Условные обозначения

Обозначение	Наименование
	Граница проектирования (благоустройства)
	Граница земельного участка с кадастровым номером
	Здание церкви, проектируемое
	Номер сооружения на плане
	Покрытие из гранитной брусчатки, проектируемое
	Тротуар из гранитной брусчатки, проектируемый
	Газон, проектируемый
	Открытый лоток, мощенный гранитной брусчаткой
	Скважина, ее номер, отметка устья
	Септик, проектируемый
	Бордюрный камень габдро ГП 1, проектируемый
	Бордюрный камень габдро ГП 5, проектируемый
	Демонтаж
	Габариты разворотной площадки
	Беседка со скамьями, согласно СП 59.13330,2020 п. 5.3.1
	Открытый проектируемый кювет с щебеночным основанием и обсевом семенами многолетних трав по откосам
	Ограждение с воротами и калитками, проектируемое
	Опора освещения, проектируемая
	Откос, восстанавливаемый

Уличный фонарь серии "Модерн"

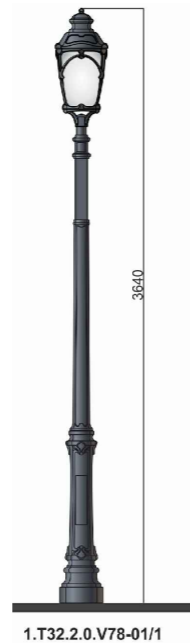

Вариант беседки или аналог

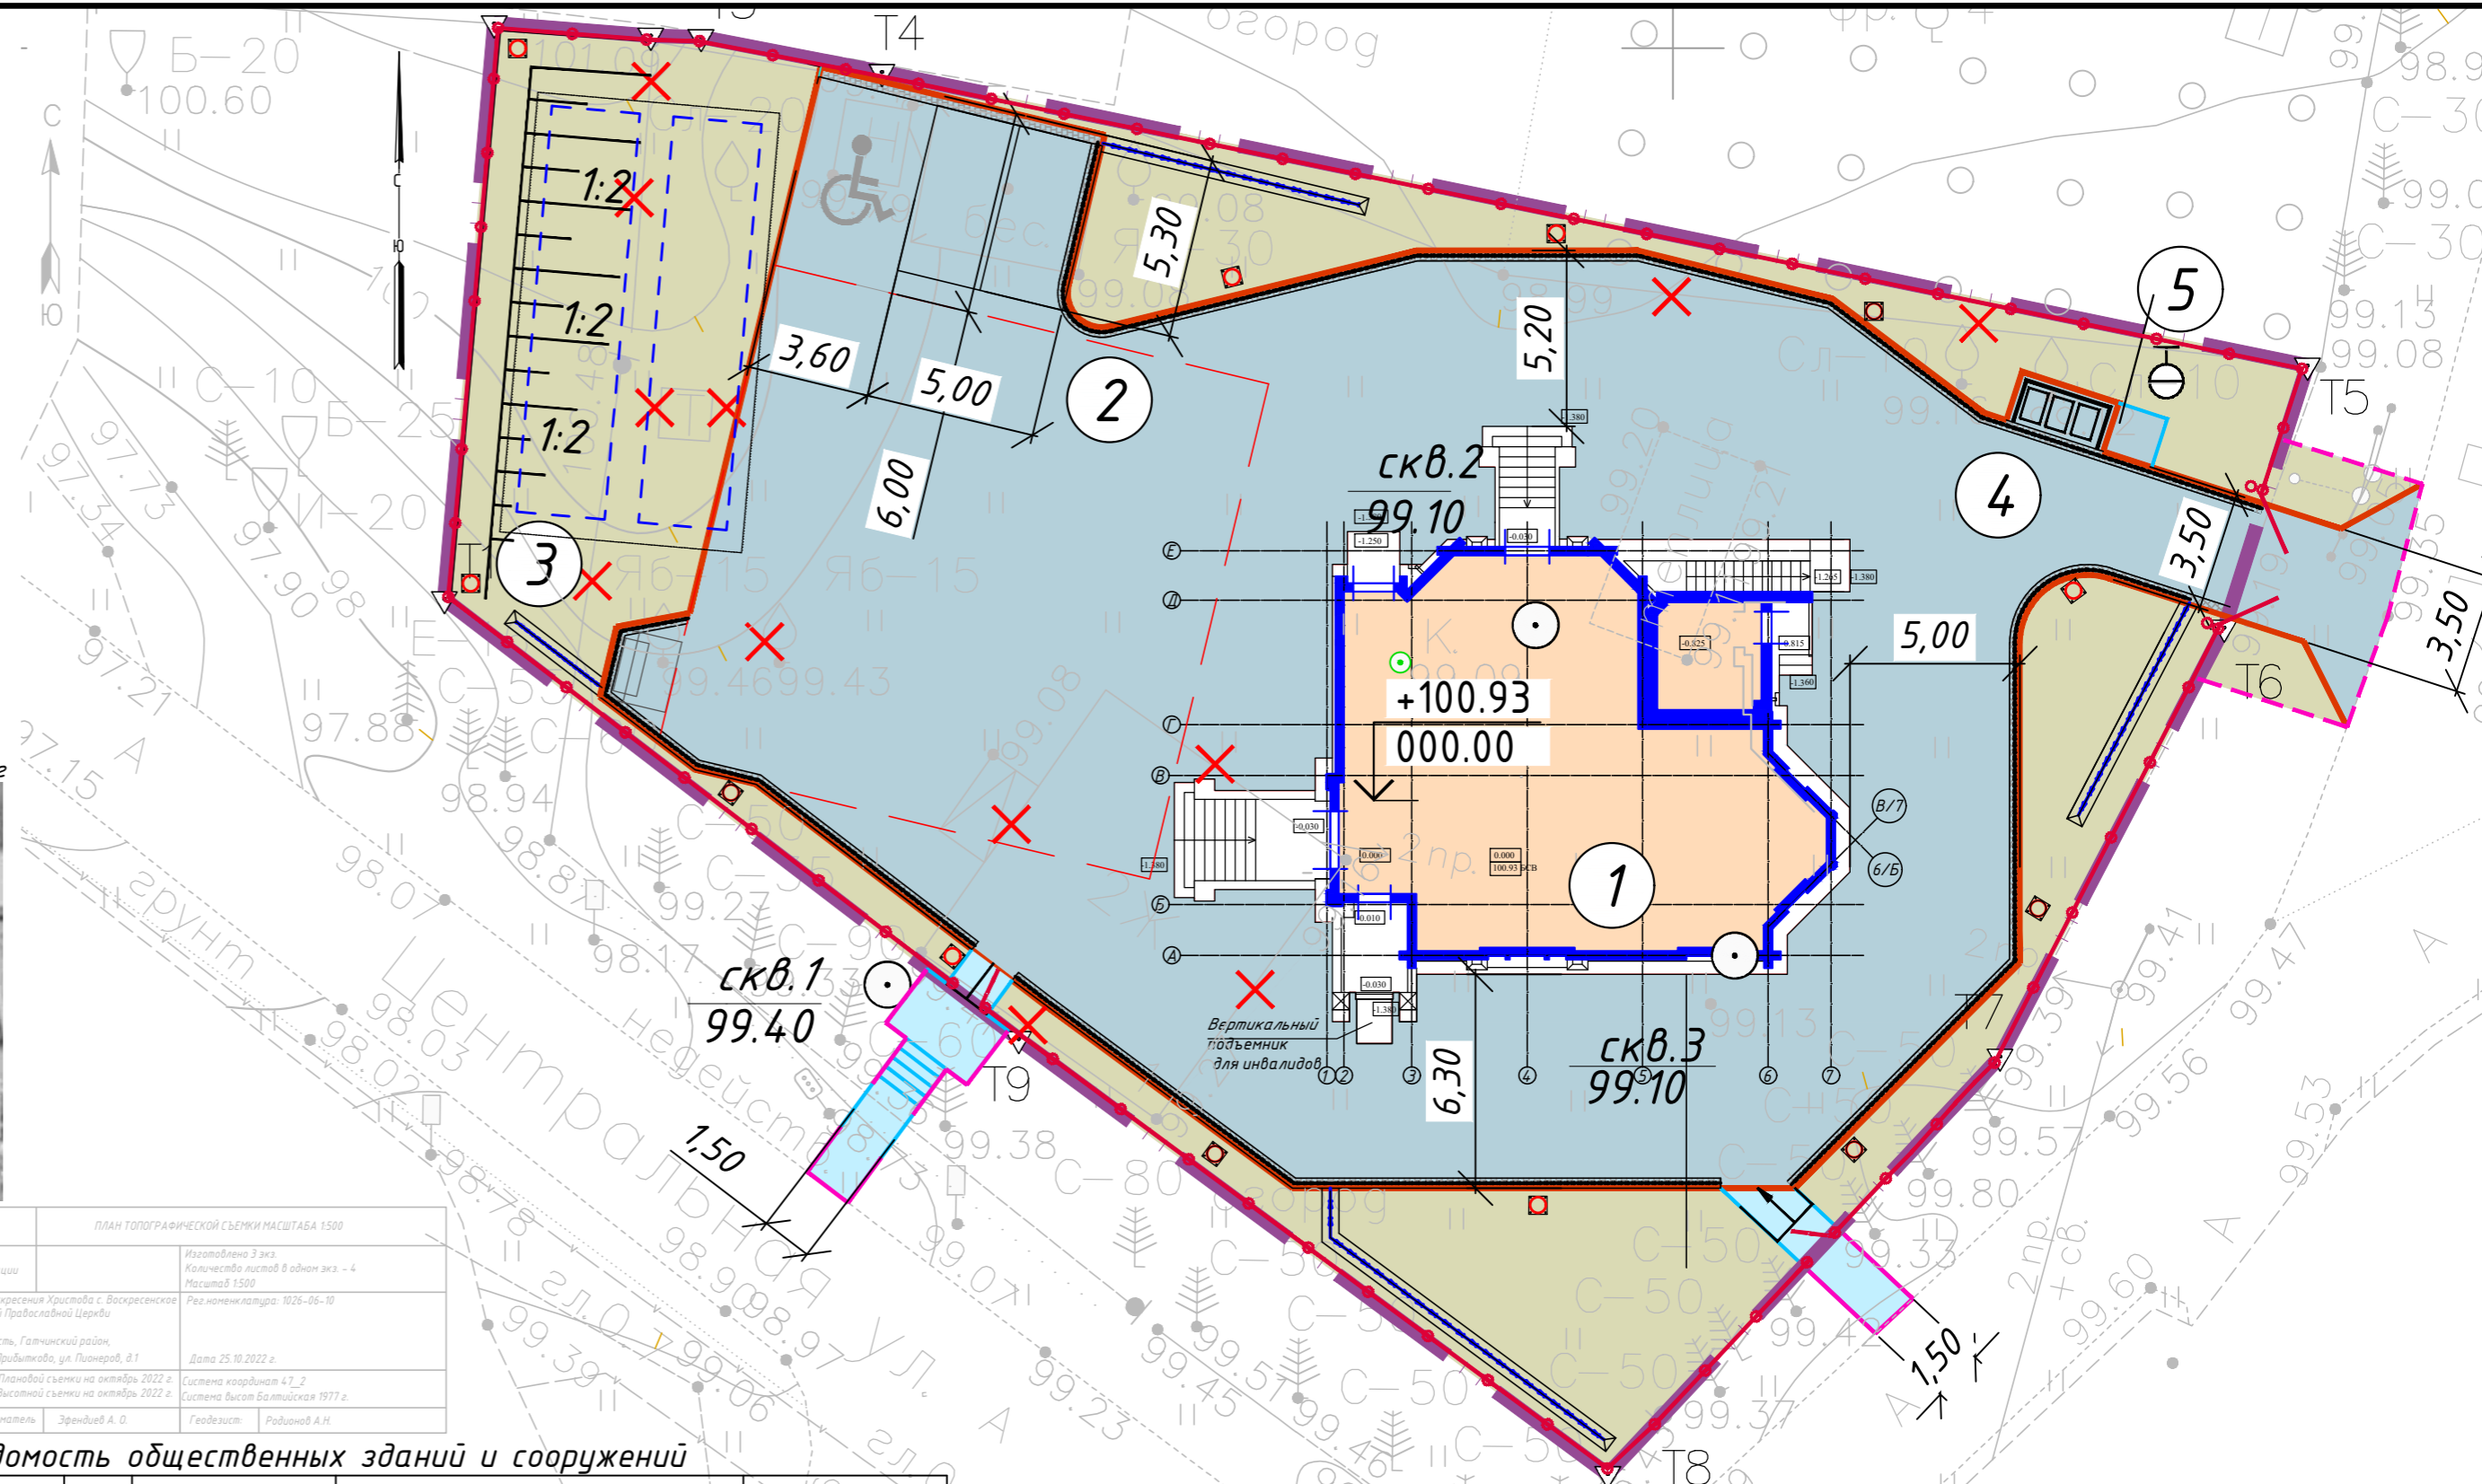

Проектируемый баланс территории

№ п/п	Наименование	Количество	Примечание
1	Площадь проектирования (благоустройства), м ²	1383	-
2	Площадь застройки здания, м ²	209,0	проектируемое
3	Площадь покрытий, м ² , в тч:	770,5	проектируемая
	Площадь покрытия проездов, въезда, площадок из гранитной брусчатки, м ²	764,8*	проектируемое
	Площадь покрытия тротуара из гранитной брусчатки, м ²	5,7	проектируемого
4	Площадь газона, м ²	403,5	проектируемого
	Процент озеленения, %	29,2%**	

* в т.ч. покрытие площадки ТКО с бетонным основанием 4,4 м²

**Нормативная площадь озеленения согласно СП 391.1325800.2017 п. 5.18 площадь озеленения дб не менее 15% от площади участка: 1383x0,15=207,5м², норматив выдержан

Площадь покрытия въезда из брусчатки в границах благоустройства - 19,6 м²

Площадь покрытия тротуара из гранитной брусчатки в границах благоустройства - 18,1 м²

Площадь газона в границах благоустройства - 13,5 м²

ИП Зрендиев Р.О.	План топографической съёмки масштаба 1:500
Выписка из реестра членов саморегулируемой организации № 23 от 22.08.2022 г.	Исполнено 3 экз. Количество листов в одном экз. - 4 Листовой 1:500
Заказчик: Правая группа Воскресения Христова с. Воскресенское Гатчинской Епархии Русской Православной Церкви (Миссионерский Патриархат)	Раз-номерная: 1026-06-10
Адрес: Ленинградская область, Гатчинский район, Кобринское с/пос. Пребытковое, ул. Пионеров, д.1	Дата 25.10.2022 г.
Составлен на территории:	Плановый съёмки на октябрь 2022 г. Высотный съёмки на октябрь 2022 г.
Индивидуальный предприниматель Зрендиев Р.О.	Система координат 47_2 Система высот Балтийская 1977 г. Геодезист Рабинов А.Н.

Ведомость общественных зданий и сооружений

Номер на плане	Наименование и обозначение	Этажность	Количество		Площадь, м ²				Строительный объем, м ³		
			зданий (соор.-ний)	квартир	застройки		общая нормируемая		здания	Всего	
					здания	все-го	здания	все-го			
1	Здание церкви	2	1	-	-	295,5	-	-	-	1720,0	1720,0
2	Открытая стоянка на три м-места, в тч 1 расшир. для МГН	-	1	-	-	-	-	-	-	-	-
3	Подземный пожарный резервуар	-	1	-	-	-	-	-	-	-	-
4	Площадка для ТКО	-	1	-	-	-	-	-	-	-	-
5	Площадка для ДЭС	-	1	-	-	-	-	-	-	-	-

Изм.	Кол.	Лист № док	Подпись	Дата	Стадия	Лист	Листов
ГИП		Маричева Е.О.		05.23	Храм покрова Пресвятой Богородицы	П	2
Рук.проекта		Щукин К.В.		05.23			
Разработал		Егорова		05.23			
Проверил		Щукин К.В.		05.23	Схема планировочной организации земельного участка. М 1:200.	ООО "АРТ-АТЕЛЬЕ" СПб., ул. 2-я Советская, дом 18, кв.15	